




COMMUNE DE MONDREVILLE (77)

Carte Communale

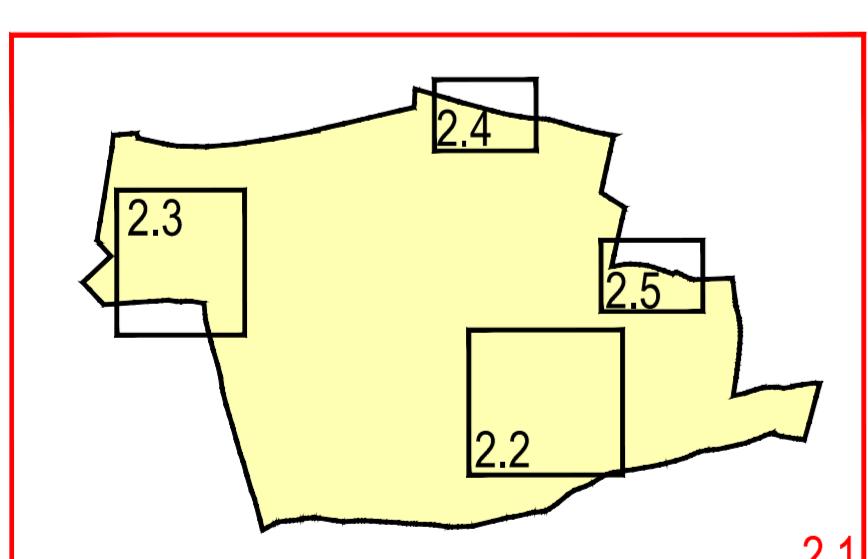

PLAN DE ZONAGE  
Planche 1  
Plan d'ensemble

ECHELLE : 1/7500

Objet	Date
Approuvée le	
Révisée le	

- Légende :
- [Jaune] C Zone constructible
  - [Rose] Ca Zone constructible à destination d'activité
  - [Noir] Zone non constructible
  - [Hachuré] Périmètre du Droit de Préemption